


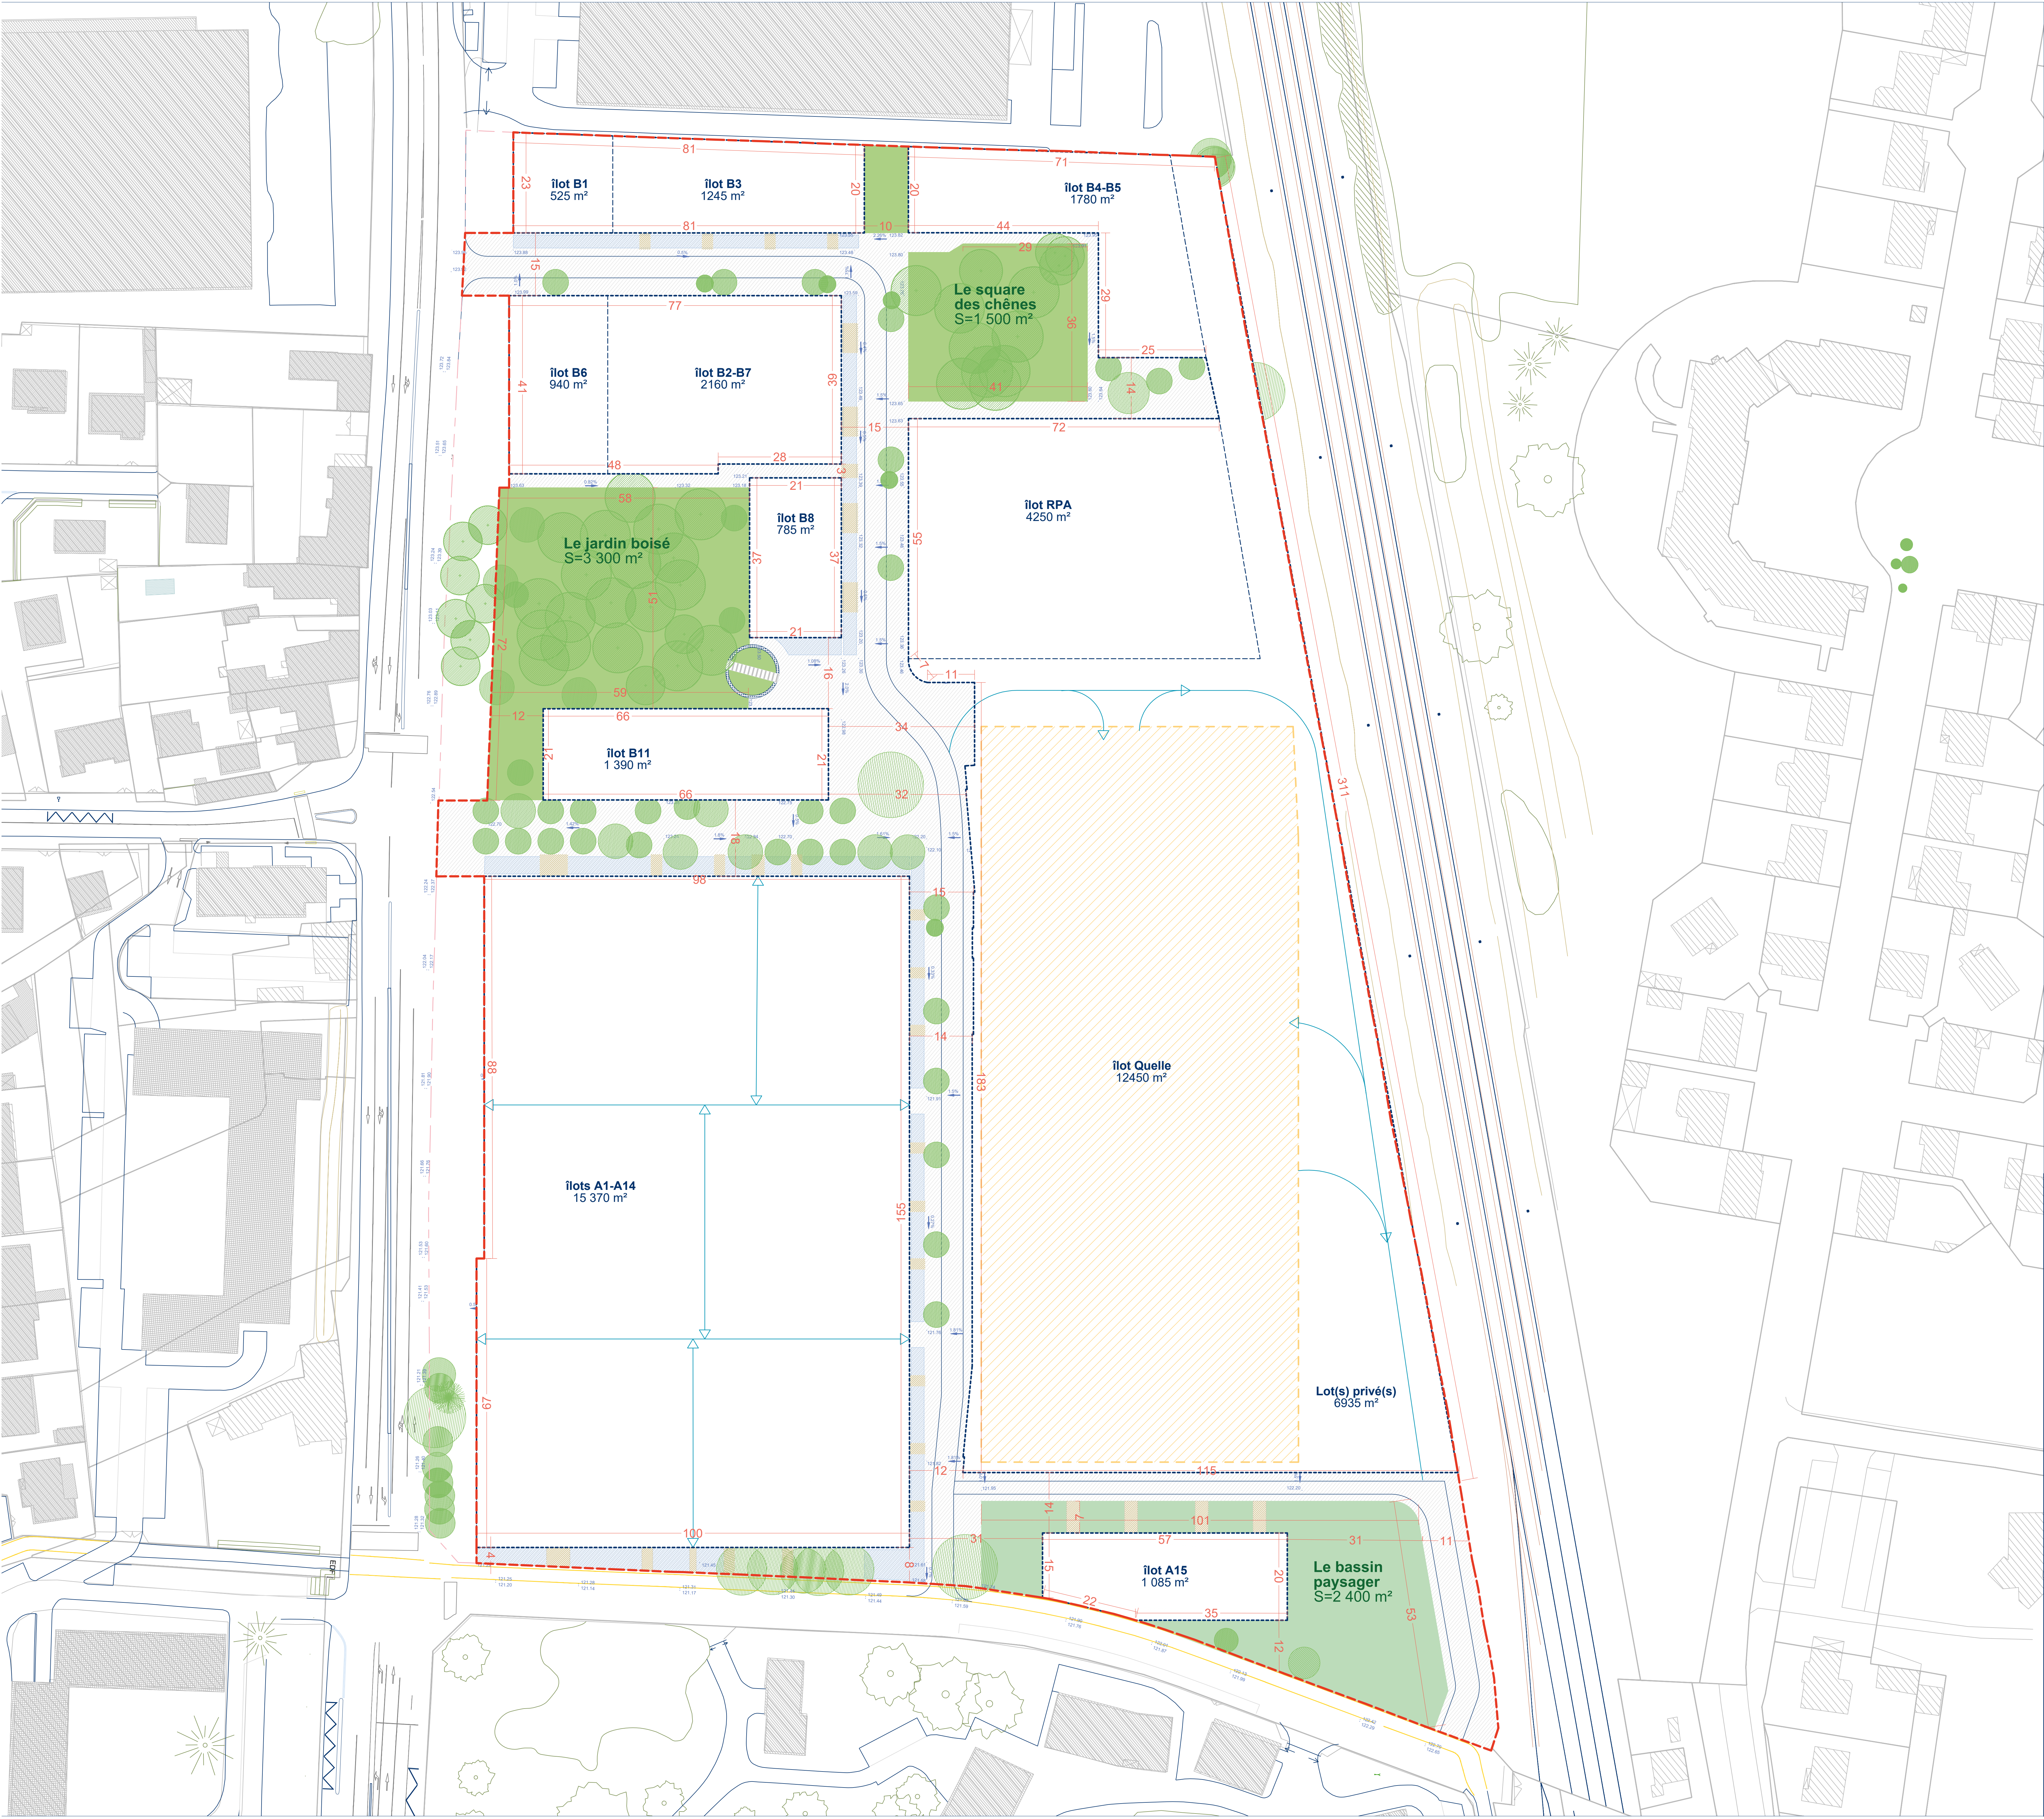

LEGENDE

- Périmètre du site
- Périmètre du permis d'aménager
- Lot(s) privé(s)
- Sous-division des lots envisagée (emplacement à titre indicatif)
- Servitudes de passage dans lots privés
- Bâtiment Quelle
- Bâtiments existants hors du périmètre du site
- ESPACES COMMUNS A L'OPERATION
- Espaces communs à dominance végétale
- bassin paysager
- Noies
- Pontons d'accès aux lots privés (emplacements à titre indicatif)
- Espaces communs à dominance minérale
- Arbres projet (emplacements à titre indicatif) y compris arbres existants conservés
- côtes en mètres
- côtes altimétriques en mètres

laq urbanisme
espaces publics
architecture

laq
urbanisme
espaces publics
architecture
C. Jh.

QUEL

QUARTIER LES ATELIERS QUELLE, SARAN (45)

Document

Permis d'aménager

Pièce P44

Maîtrise d'ouvrage

SNC LES ATELIERS QUELLE

REALITES HUB 5

Maîtrise d'oeuvre

laq
urbanisme, espaces publics, architecture
mandataire
2 square Masséna
75013 Paris

Martin
bet VRD
810 rue Léonard de Vinci
45400 Orléans

Modifications	Date

Date : 28.09.2020	Pièce P04	Phase PA
Echelle : 1/500 ^m		